SEZIONE ORIZZONTALE

BOCCHETTE ESTERNE PER ESTRAZIONE ARIA:
- UNA DAL VESPAIO INTERNO
- UN'ALTRA DAL CUNICOLO ESTERNO

LE BOCCHETTE SONO POSIZIONATE A QUOTA ≥ m 2,50 DA TERRENO ESTERNO E SONO MUNITE PREFERIBILMENTE DI ESTRATTORE ELETTRICO TEMPORIZZATO; ATTRAVERSO UN TUBO ESTRAGGONO ARIA A ± m 0,00 DALLA QUOTA D'IMPOSTA DEL VESPAIO INTERNO E DEL CUNICOLO ESTERNO

BOCCHETTA ESTERNA PER INGRESSO ARIA NEL VESPAIO INTERNO POSIZIONATA A QUOTA m + 0,03 DA TERRENO ESTERNO; FA ENTRARE ARIA NEL VESPAIO INTERNO A m ± 0,00 DA IMPOSTA DEL VESPAIO STESSO

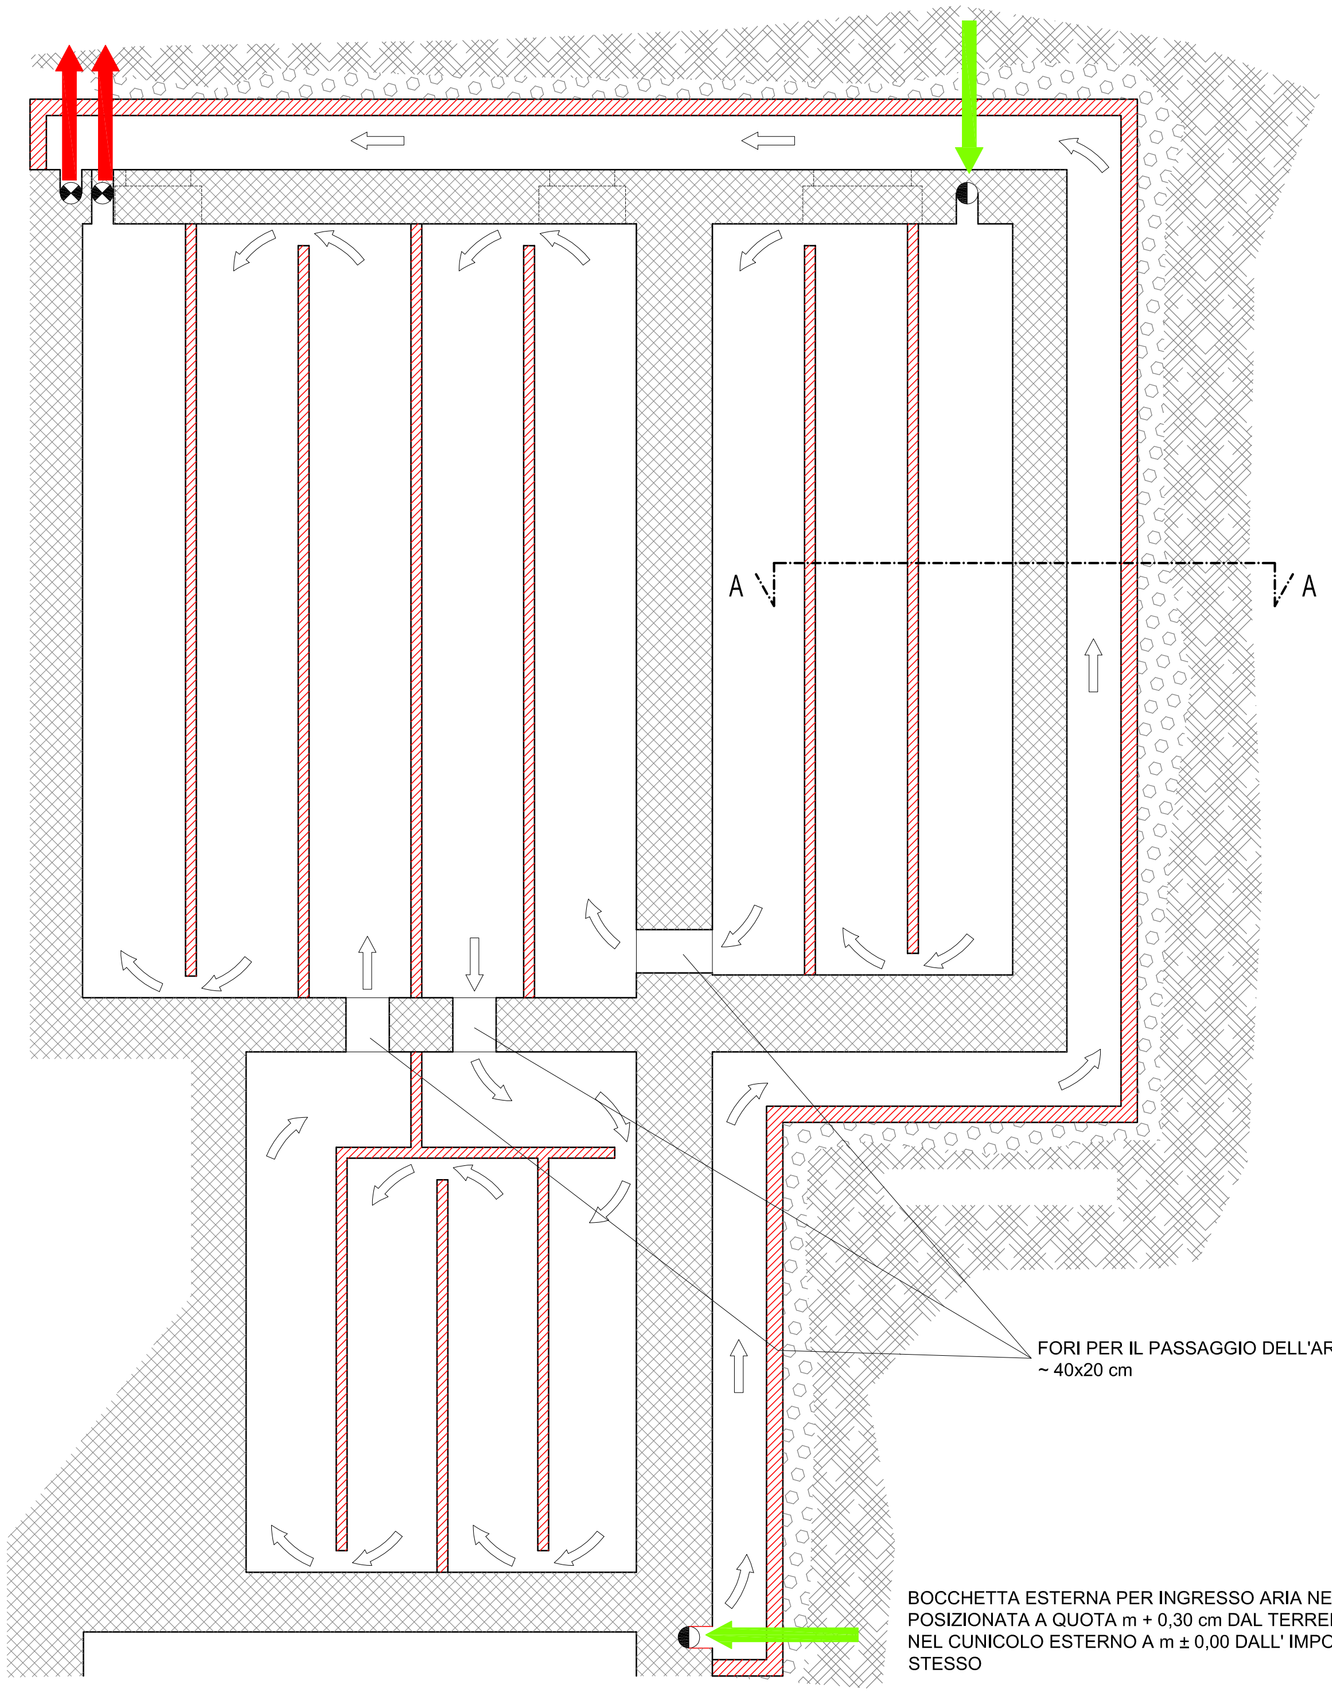

SEZIONE VERTICALE

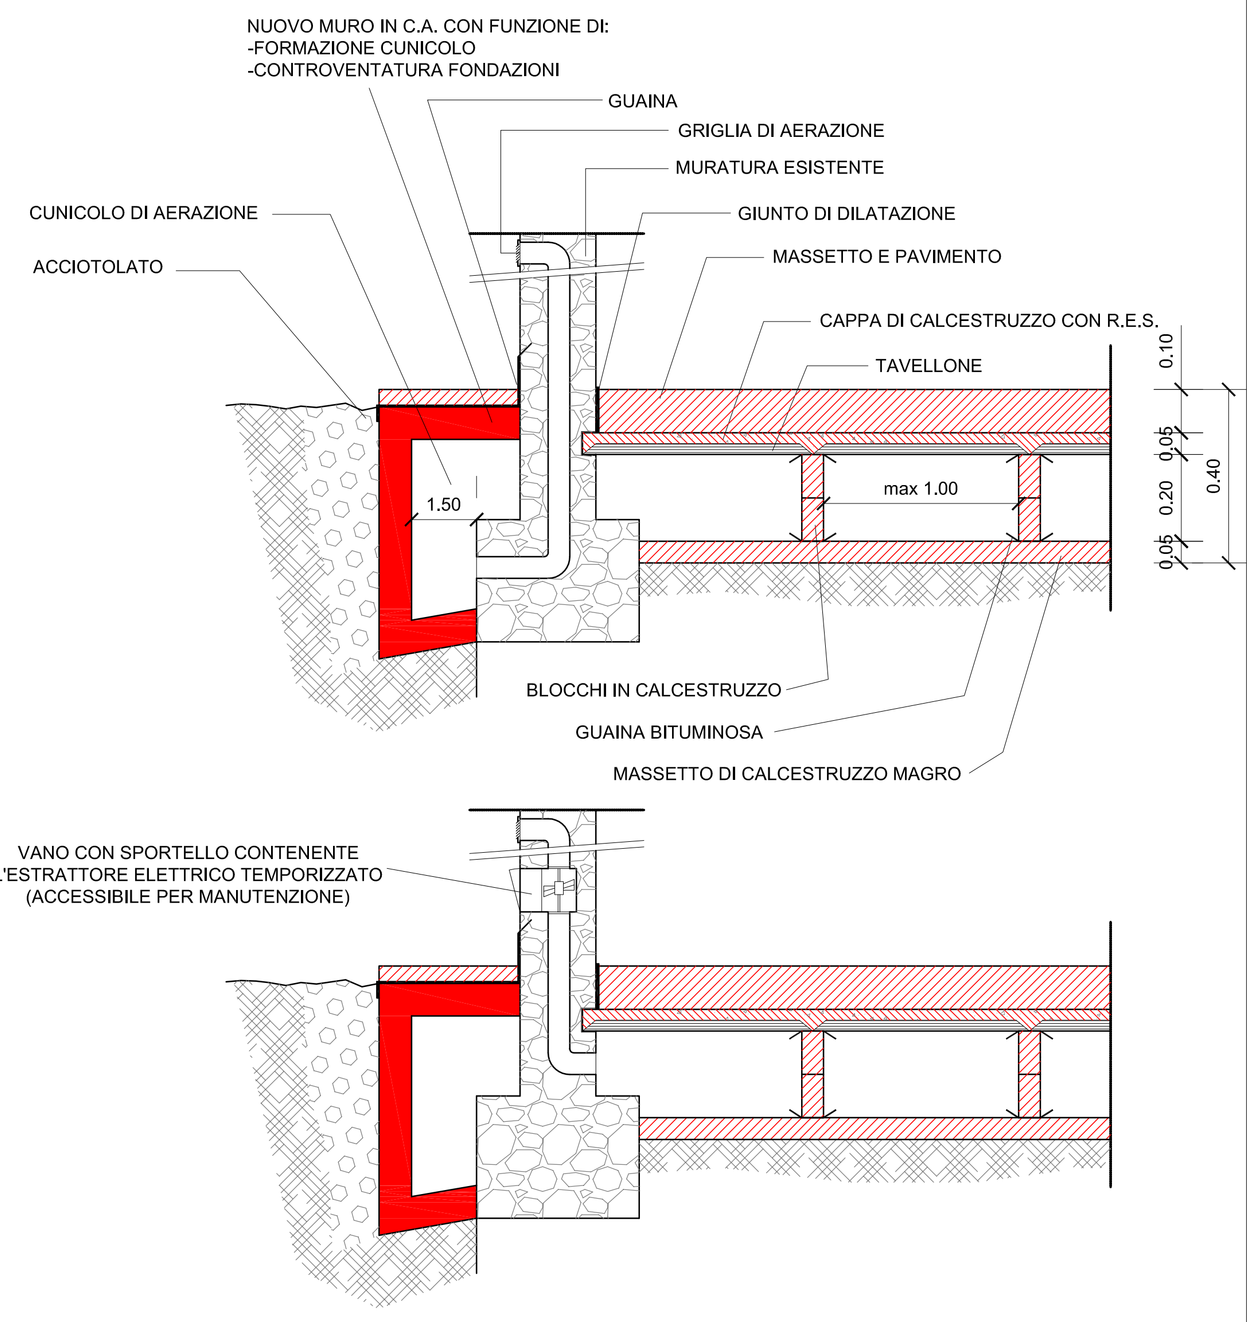

CARATTERISTICHE PRINCIPALI

* LA DISPOSIZIONE DEI MURICCI E' PROGETTATA IN MODO DI OBBLIGARE L'ARIA A LAMBIRE TUTTA LA SUPERFICIE DELL'INTRADOSSO DEL PAVIMENTO E DI UN LATO DELLE FONDAZIONI SEGUENDO UN PERCORSO OBBLIGATO.

* I MURICCI DEL VESPAIO DEVONO ESSERE A "TENUTA D'ARIA".

* IL RICAMBIO DELL'ARIA NEL VESPAIO AVVIENE PER:
  -DIFFERENZA DI TEMPERATURA E DI QUOTA TRA L'INTERNO E L'ESTERNO DEL VESPAIO.
  -AUSILIO MECCANICO DI ESTRATTORE ELETTRICO POSIZIONATO NELLA COLONNA DI ESTRAZIONE.

* LA COLONNA DI ESTRAZIONE DOVRA' ESSERE COIBENTATA.

* E' OPPORTUNO CHE I VESPAI INTERNI ED I CUNICOLI ESTERNI NON SIANO COLLEGATI AD UN SISTEMA DI SCARICO PER EVITARE IL RISCHIO DI EVENTUALI REFLUSSI.

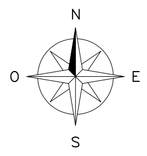

COMMITTENTE
Parrocchia di ... in Comune di ... (Bg)

OGGETTO
Chiesa... Oratorio... Casa parrocchiale

TIPOLOGIA DELL'INTERVENTO
Intervento conservativo e di nuova edificazione

DATA INCARICO	VERSIONE / AGGIORNAMENTO
17 - 11 - 1994	1 / 13 - 02 - 2004

PROGETTISTI

ARCHITETTURA E COORDINAMENTO
arch. Mario Rossi
via Roma, 1 -24100 Bergamo
Tel. 035 999999
Fax. 035 999999
e-mail mario@rossi.it
P.Iva 999999999999
Ordine architetti di Bg n. 9999

STRUTTURE
arch. Mario Rossi
via Roma, 1 -24100 Bergamo
Tel. 035 999999
Fax. 035 999999
e-mail mario@rossi.it
P.Iva 999999999999
Ordine architetti di Bg n. 9999

IMPIANTI TERMO IDRAULICI
arch. Mario Rossi
via Roma, 1 -24100 Bergamo
Tel. 035 999999
Fax. 035 999999
e-mail mario@rossi.it
P.Iva 999999999999
Ordine architetti di Bg n. 9999

IMPIANTI ELETTRICI
arch. Mario Rossi
via Roma, 1 -24100 Bergamo
Tel. 035 999999
Fax. 035 999999
e-mail mario@rossi.it
P.Iva 999999999999
Ordine architetti di Bg n. 9999

---
arch. Mario Rossi
via Roma, 1 -24100 Bergamo
Tel. 035 999999
Fax. 035 999999
e-mail mario@rossi.it
P.Iva 999999999999
Ordine architetti di Bg n. 9999

SUPERVISIONE
Curia di Bergamo - Ufficio Tecnico
Arch.
Geom.
Ing.

PROGETTO PRELIMINARE

Planimetria generale e schemi grafici

ARCHITETTONICI

CONFRONTO

03 Demolizioni e nuove costruzioni

Dettaglio Vespaio

SCALA 1:100